Ultima planimetria in atti
Data presentazione: 23/02/2001 - Data: 25/05/2026 - n. T105669 - Richiedente: VGNCLL67M43F952K
Totale schede: 1 - Formato di acquisizione: A3(297x420) - Formato stampa richiesto: A4(210x297)

MODULARIO
a.r.r. n. 486

MINISTERO DELLE FINANZE
DIPARTIMENTO DEL TERRITORIO
CATASTO EDILIZIO URBANO (RDL 13-4-1939, n. 652)

MOD. AM (CEU)
LIRE 300

Planimetria di u.i.u. in Comune di CERANO viale MARCHETTI civ. 4/D

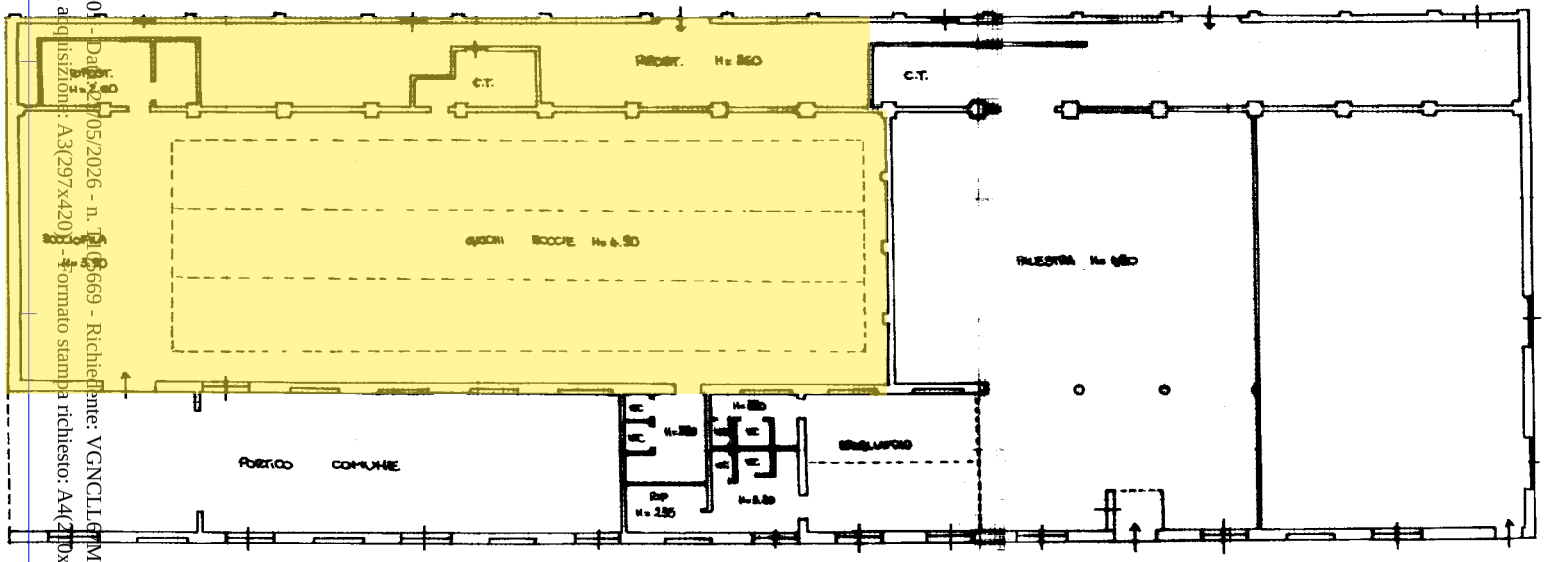

PIANO TERRA

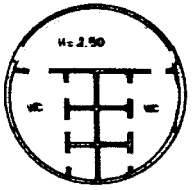

ORIENTAMENTO

SCALA DI 1: 200

Dichiarazione di N.C. ☐
Denuncia di variazione ☒

Identificativi catastali
F. 22
n. 4 sub. 2

Compilata dal (Titolo, cognome e nome) GEOM. BRESSAN GIORGIO
Iscritto all'albo dei GEOMETRI
della provincia di NOVARA n. 1700
data Firma

RISERVATO ALL'UFFICIO

Data presentazione: 23/02/2001 - Data: 25/05/2026 - n. T105669 - Richiedente: VGNCLL67M43F952K